

Công ty tư vấn:



CTY TNHH SX & TM
MINH ĐỨC QN

Email: tnhhminhduc.hl@gmail.com
Fb: facebook.com/noithatdongah/
Tel: 0368 252 666 - 0904 005 636
(203) 3 518 356
Add: 495A Cao Xanh - Hạ Long -
Quảng Ninh

Chủ đầu tư / Owner:

CHÚ NGHĨA

Tel: 0912.380.282

Add: CỘT 3

Tên dự án / Project title:

NT-NHÀ RIÊNG

Add: CỘT 3

Giám đốc / Director:

BÙI VĂN TUẤN

Quản lý thiết kế / Design Manager:

BÙI VĂN TUẤN

Thiết kế / Designed by:

BÙI THANH NGÀ

Tên bản vẽ / Drawing title:


MẶT BẰNG


Ghi chú / Notes:

Ngày tạo / Date Created: 11.10.2024

Ngày in / Date Published: 20.11.2024

Khổ / Size: A3 Số / No: 01

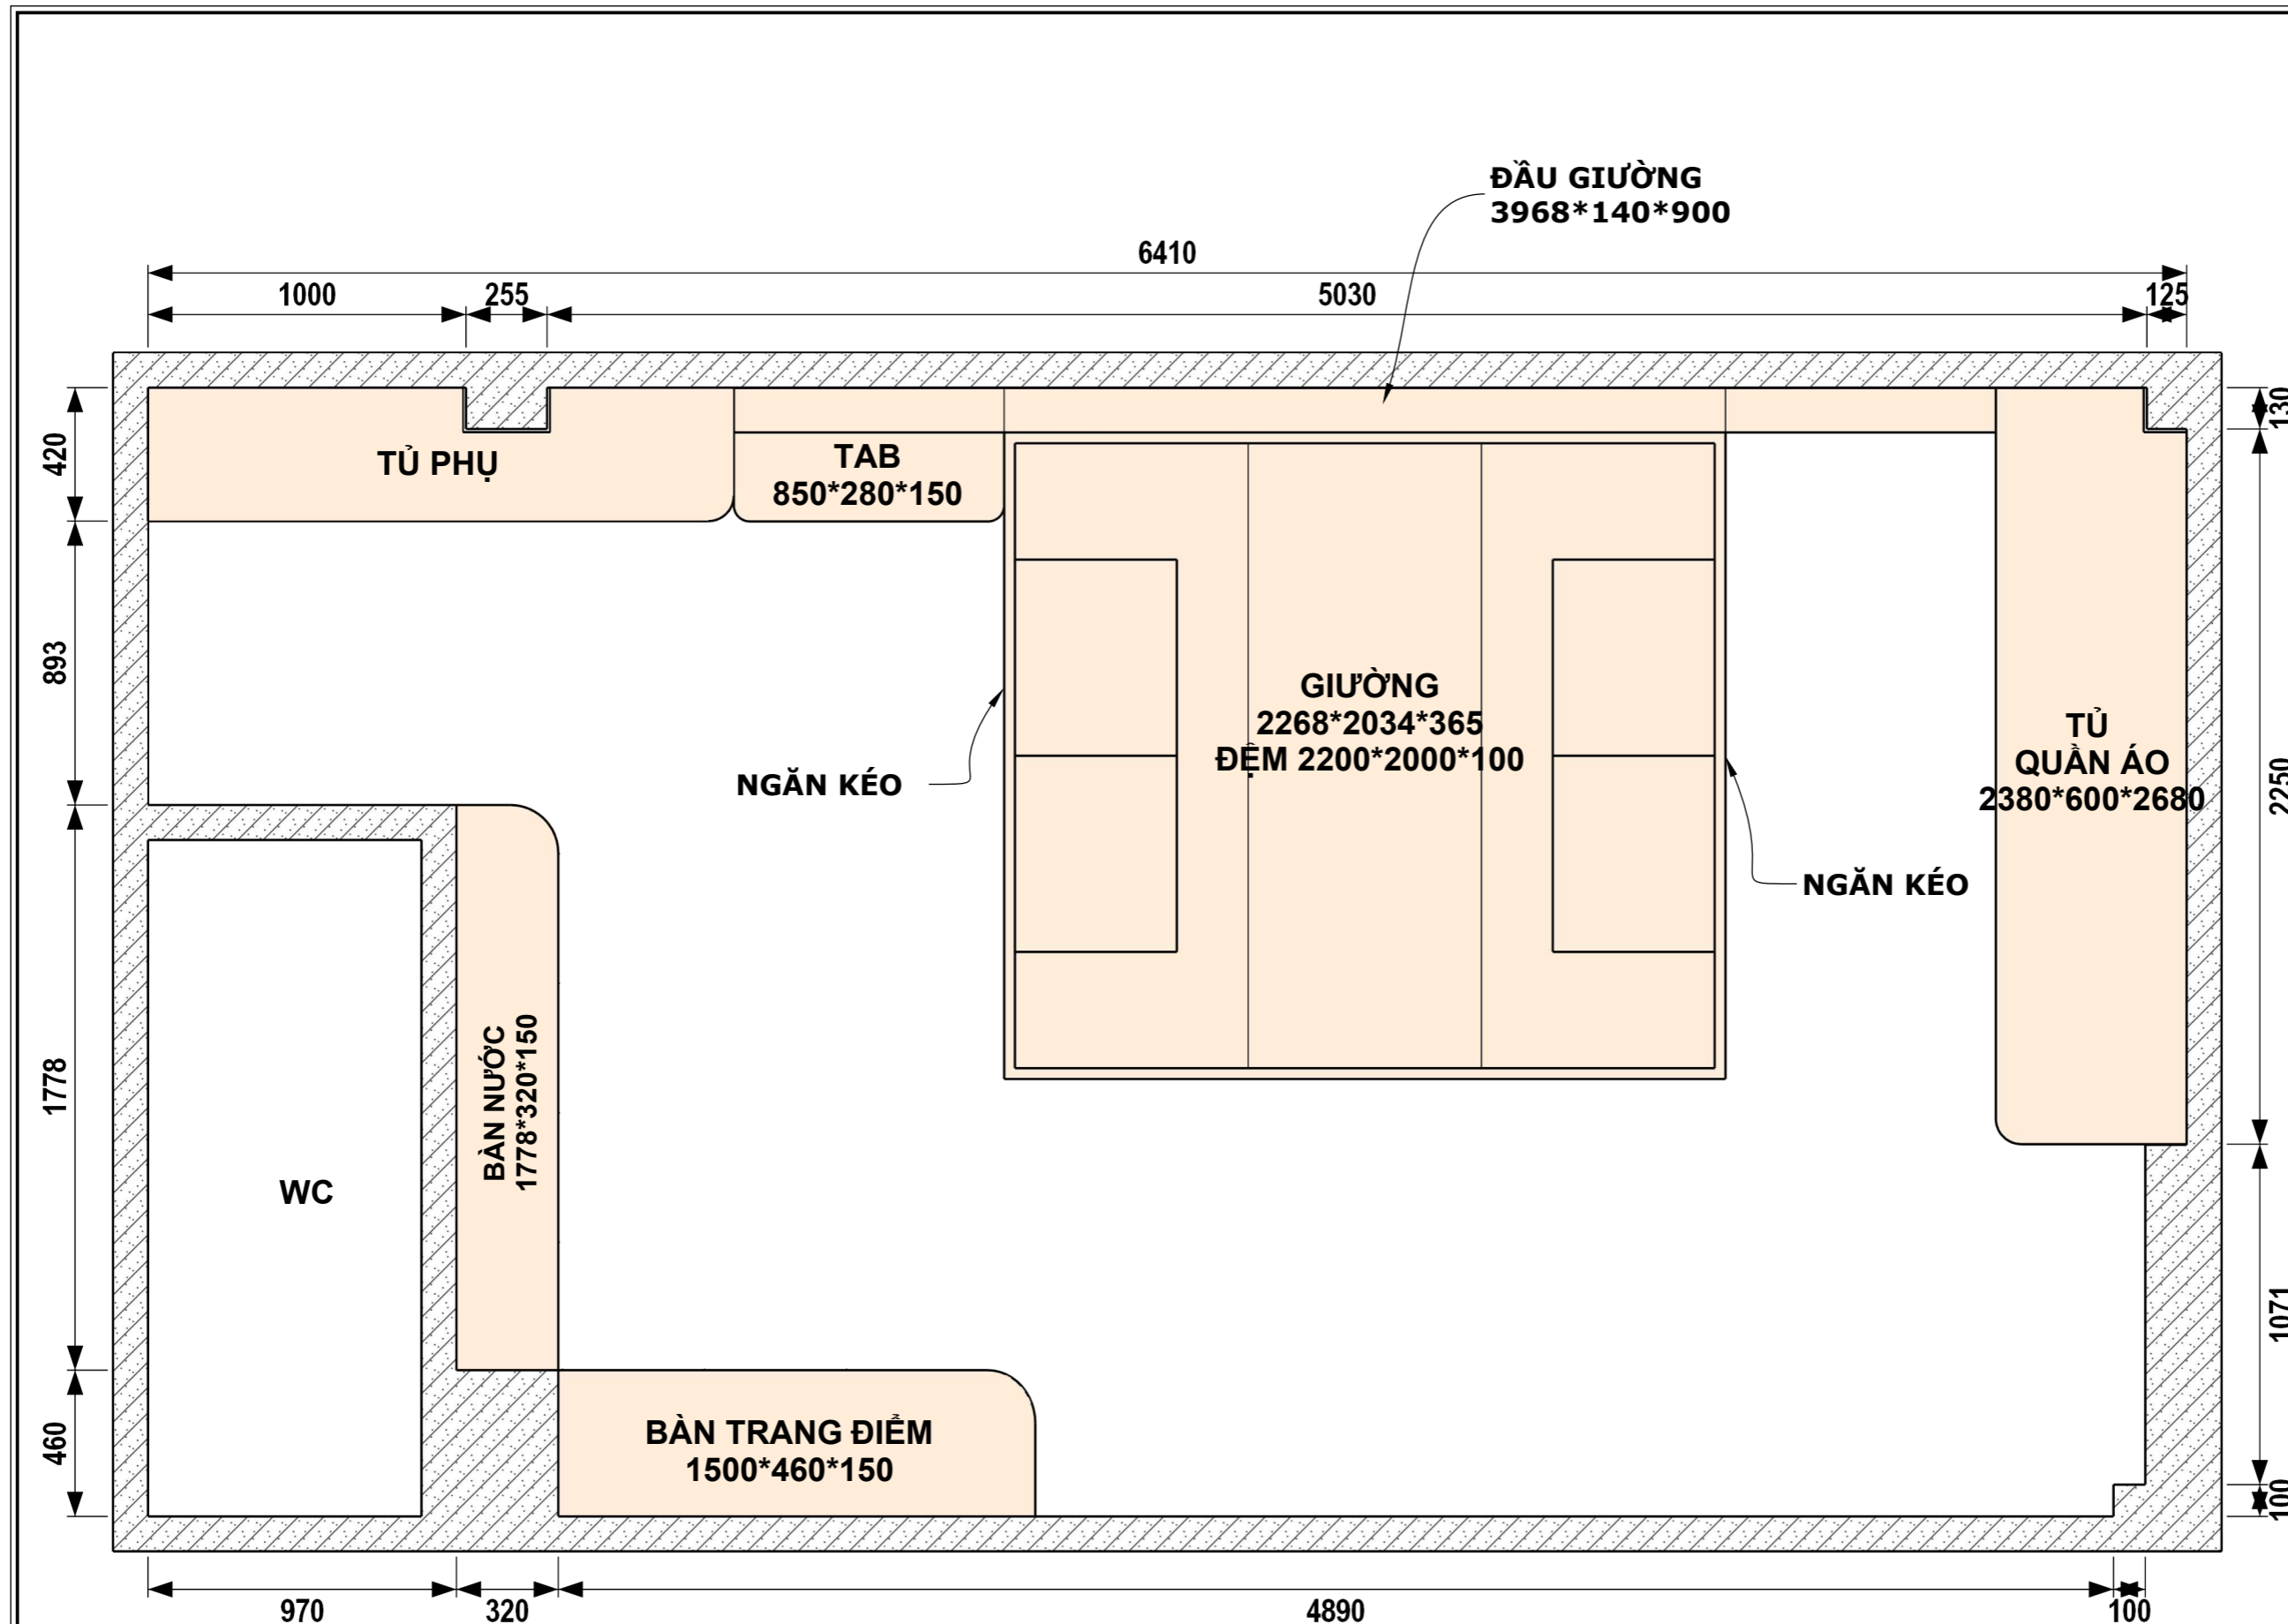

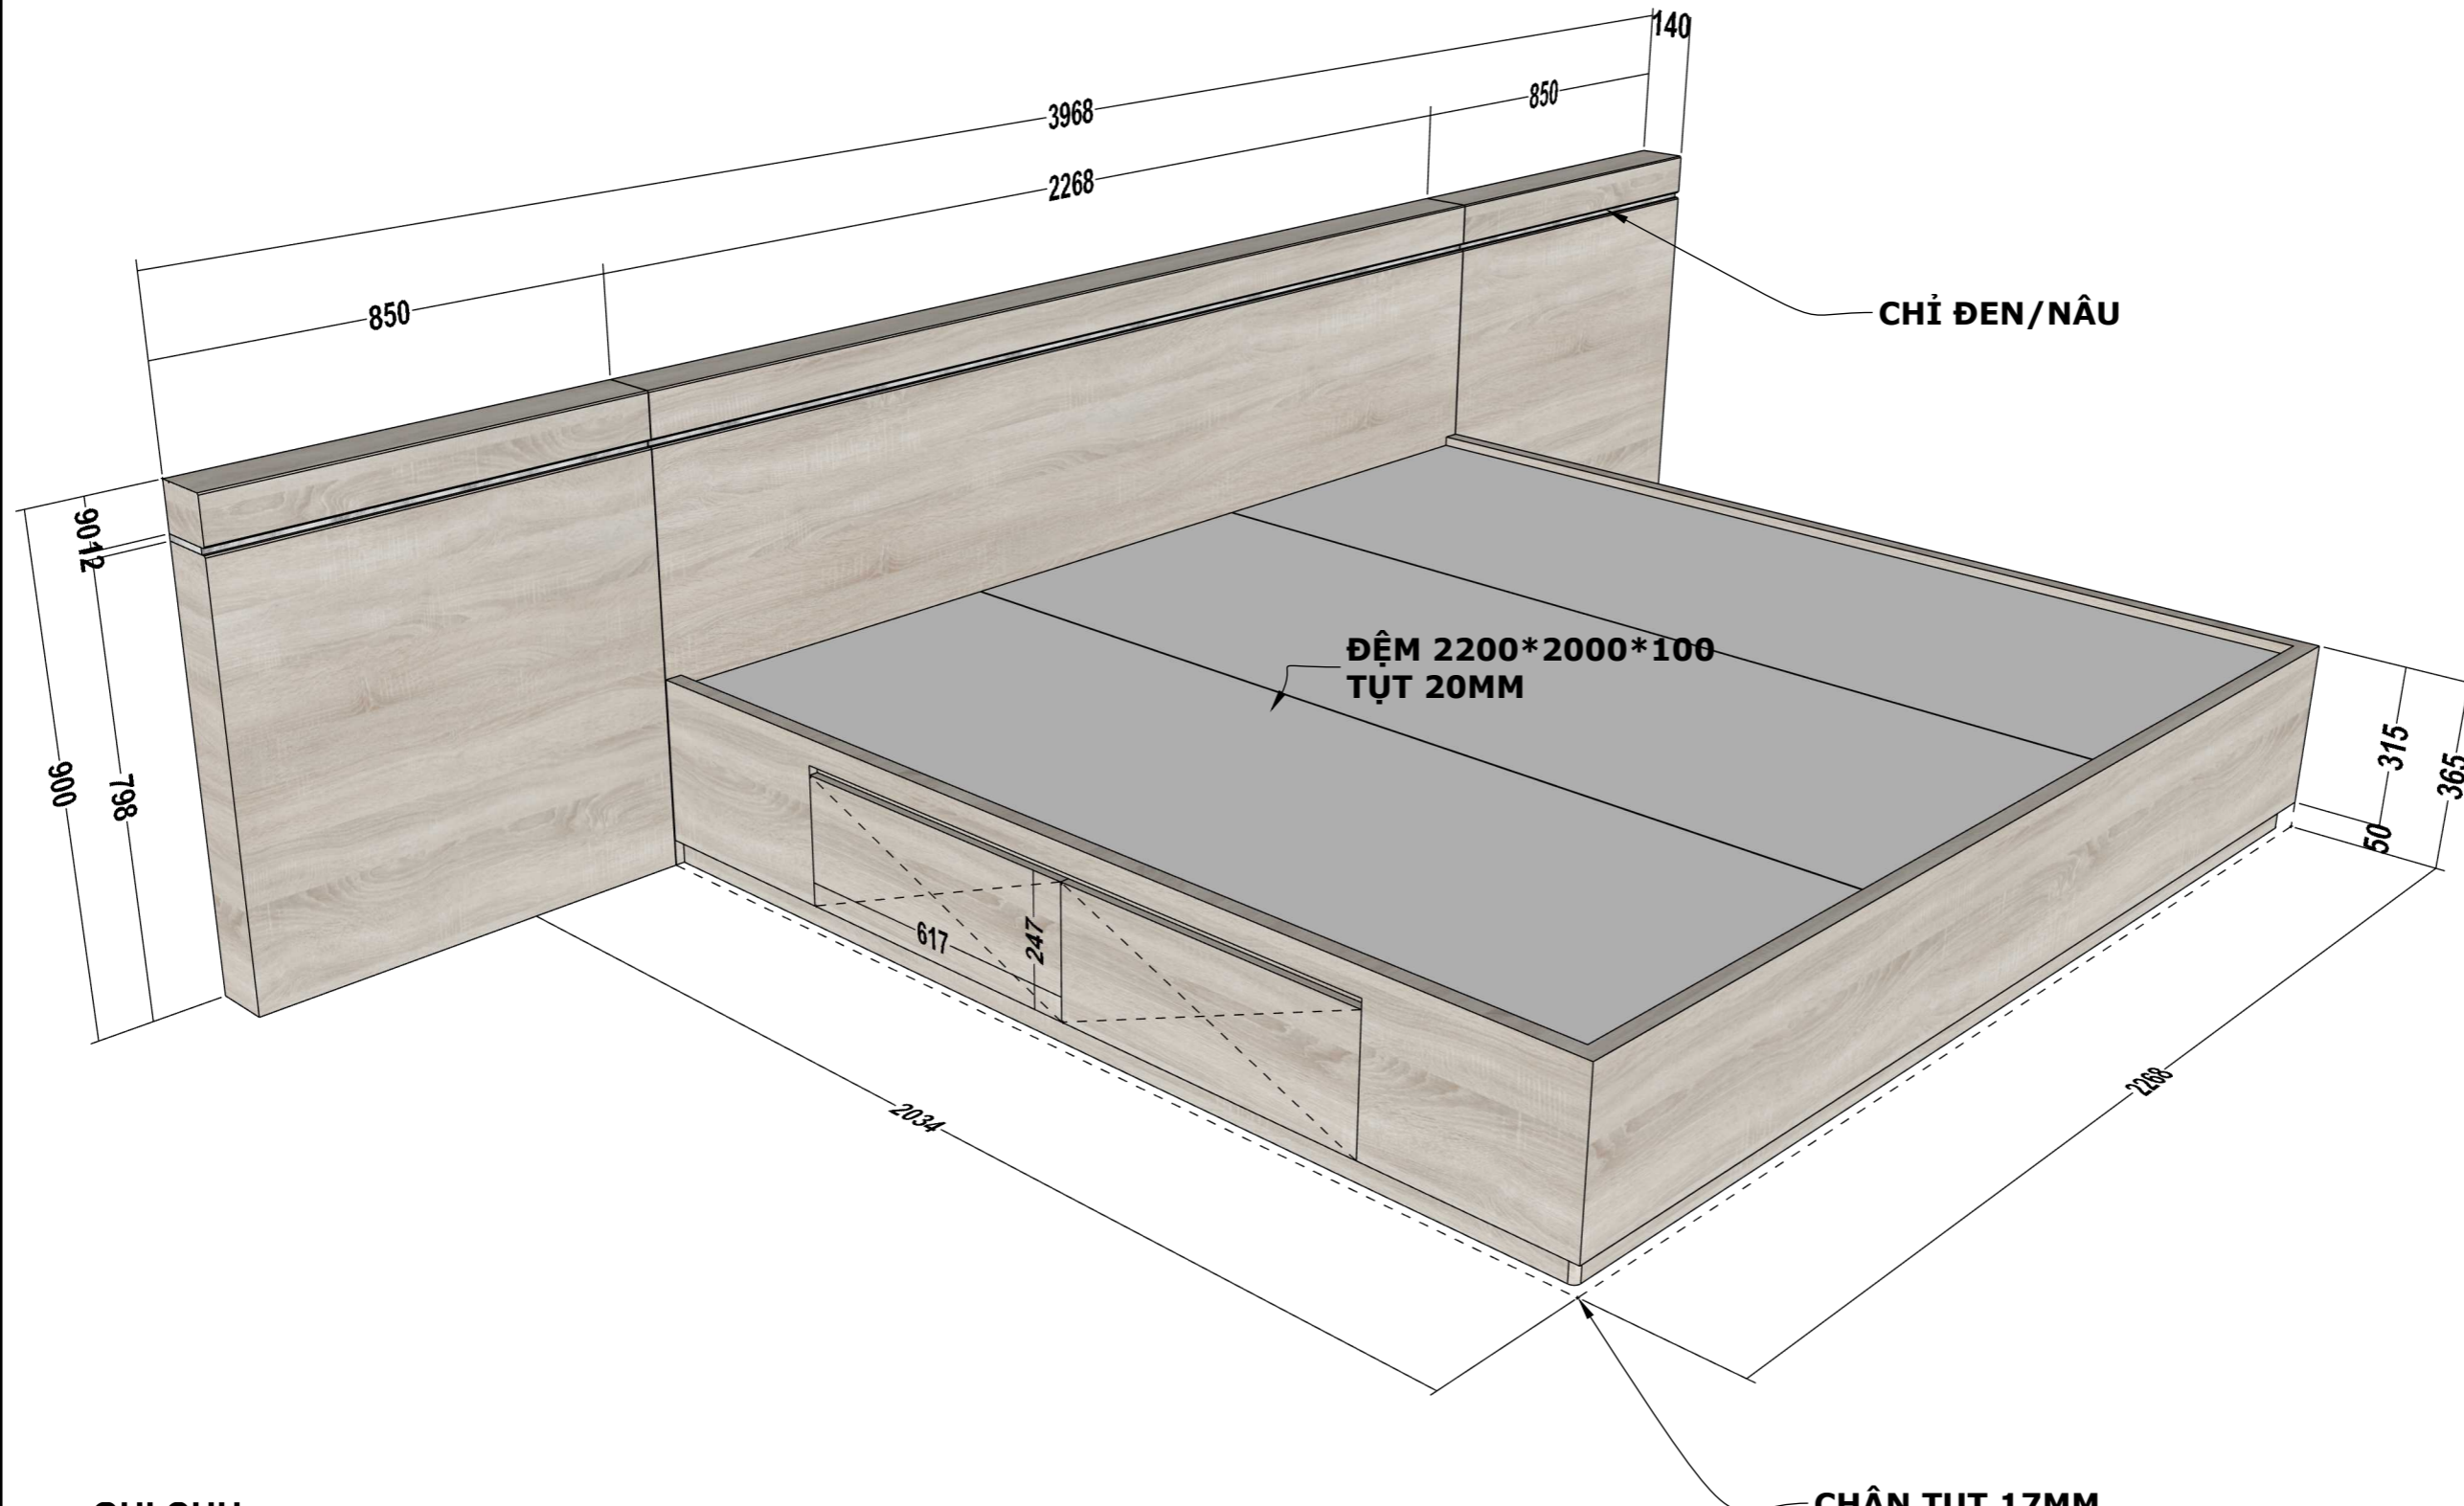

GHI CHU :
 - KHUNG GỖ MDF CA DH731SH
 - NGĂN KÉO 2 BÊN

Công ty tư vấn:



MINH ĐỨC
Furniture

CTY TNHH SX & TM
MINH ĐỨC QN

Email: tnhhminhduc.hl@gmail.com
 Fb: facebook.com/noithatdongah/
 Tel: 0368 252 666 - 0904 005 636
 (203) 3 518 356
 Add: 495A Cao Xanh - Hạ Long -
 Quảng Ninh

Chủ đầu tư / Owner:

CHÚ NGHĨA

Tel: 0912.380.282
 Add: CỘT 3

Tên dự án / Project title:

NT-NHÀ RIÊNG

Add: CỘT 3

Giám đốc / Director:

BÙI VĂN TUẤN

Quản lý thiết kế / Design Manager:

BÙI VĂN TUẤN

Thiết kế / Designed by:

BÙI THANH NGÀ

Tên bản vẽ / Drawing title:

GIƯỜNG + ĐẦU GIƯỜNG


Ghi chú / Notes:

.....


Ngày tạo / Date Created: 11.10.2024

Ngày in / Date Published: 20.11.2024

Khổ / Size: A3 Số / No: 02

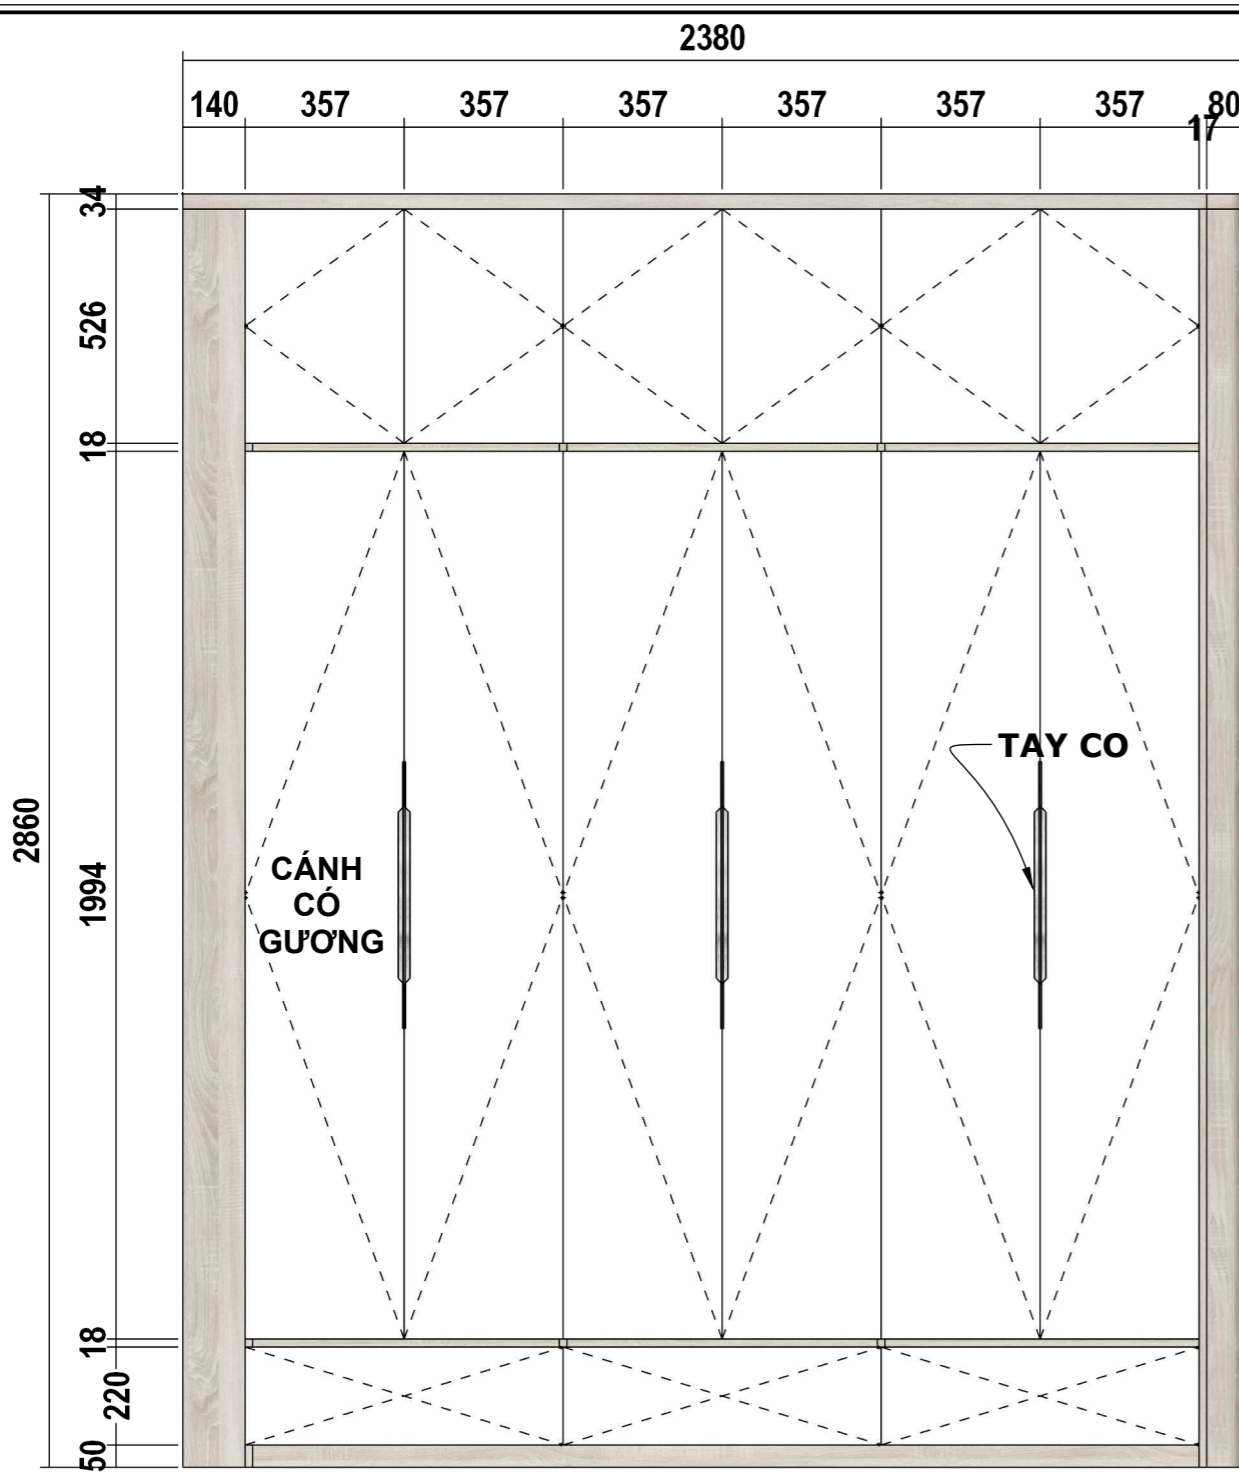

MẶT ĐỨNG

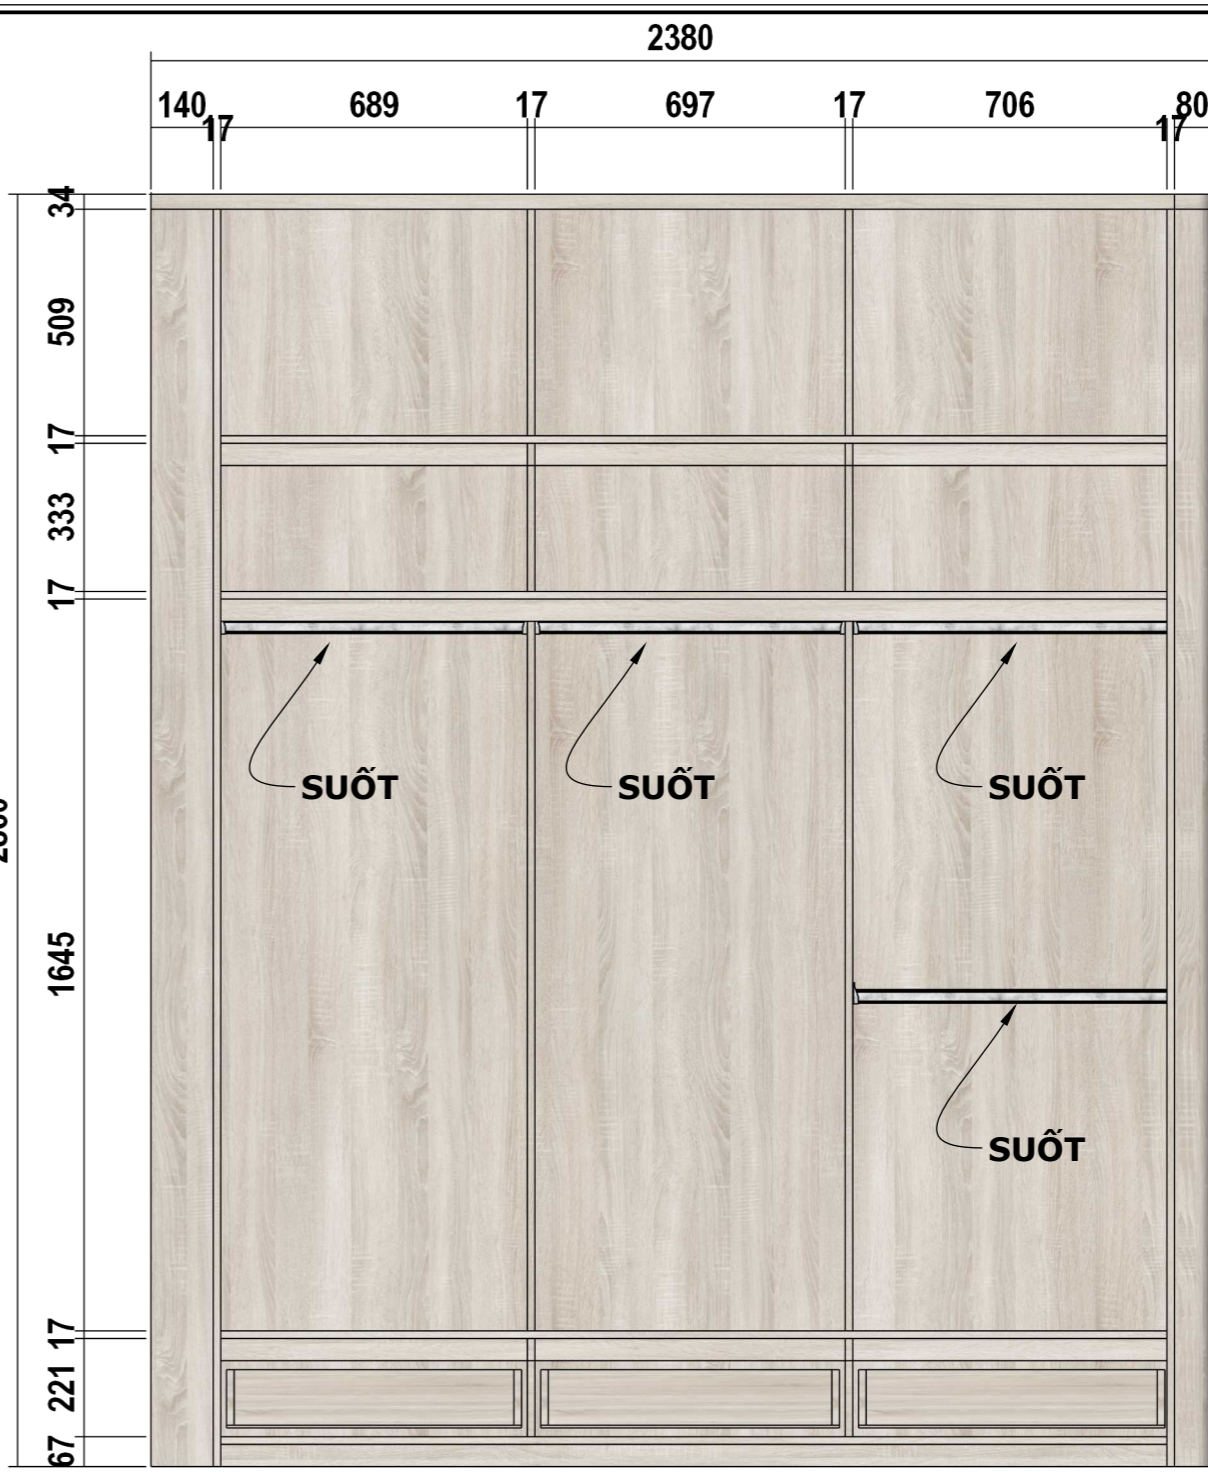

MẶT ĐỨNG BỎ CÁNH



MẶT BẰNG

GHI CHÚ :
 - KHUNG GỖ MDF CA DH731SH
 - CÁNH GỖ MDF CA 104SH

Công ty tư vấn:

MINH ĐỨC
 Furniture

CTY TNHH SX & TM
 MINH ĐỨC QN

Email: tnhhminhduc.hl@gmail.com
 Fb: facebook.com/noithatdongah/
 Tel: 0368 252 666 - 0904 005 636
 (203) 3 518 356
 Add: 495A Cao Xanh - Hạ Long -
 Quảng Ninh

Chủ đầu tư / Owner:

CHÚ NGHĨA

Tel: 0912.380.282
 Add: CỘT 3

Tên dự án / Project title:

NT-NHÀ RIÊNG

Add: CỘT 3

Giám đốc / Director:

BÙI VĂN TUẤN

Quản lý thiết kế / Design Manager:

BÙI VĂN TUẤN

Thiết kế / Designed by:

BÙI THANH NGÀ

Tên bản vẽ / Drawing title:

TỦ QUẦN ÁO

Ghi chú / Notes:

.....

.....

.....

.....

.....

.....

.....

.....

.....

.....

Ngày tạo / Date Created: 11.10.2024
 Ngày in / Date Published: 20.11.2024
 Khổ / Size: A3 Số / No: 03

Công ty tư vấn:



MINH ĐỨC
Furniture

CTY TNHH SX & TM
MINH ĐỨC QN

Email: tnhhminhduc.hl@gmail.com
Fb: facebook.com/noithatdongah/
Tel: 0368 252 666 - 0904 005 636
(203) 3 518 356
Add: 495A Cao Xanh - Hạ Long -
Quảng Ninh

Chủ đầu tư / Owner:

CHÚ NGHĨA

Tel: 0912.380.282

Add: CỘT 3

Tên dự án / Project title:

NT-NHÀ RIÊNG

Add: CỘT 3

Giám đốc / Director:

BÙI VĂN TUẤN

Quản lý thiết kế / Design Manager:

BÙI VĂN TUẤN

Thiết kế / Designed by:

BÙI THANH NGÀ

Tên bản vẽ / Drawing title:


TAB TREO

Ghi chú / Notes:



Ngày tạo / Date Created: 11.10.2024

Ngày in / Date Published: 20.11.2024

Khổ / Size: A3 Số / No: 04

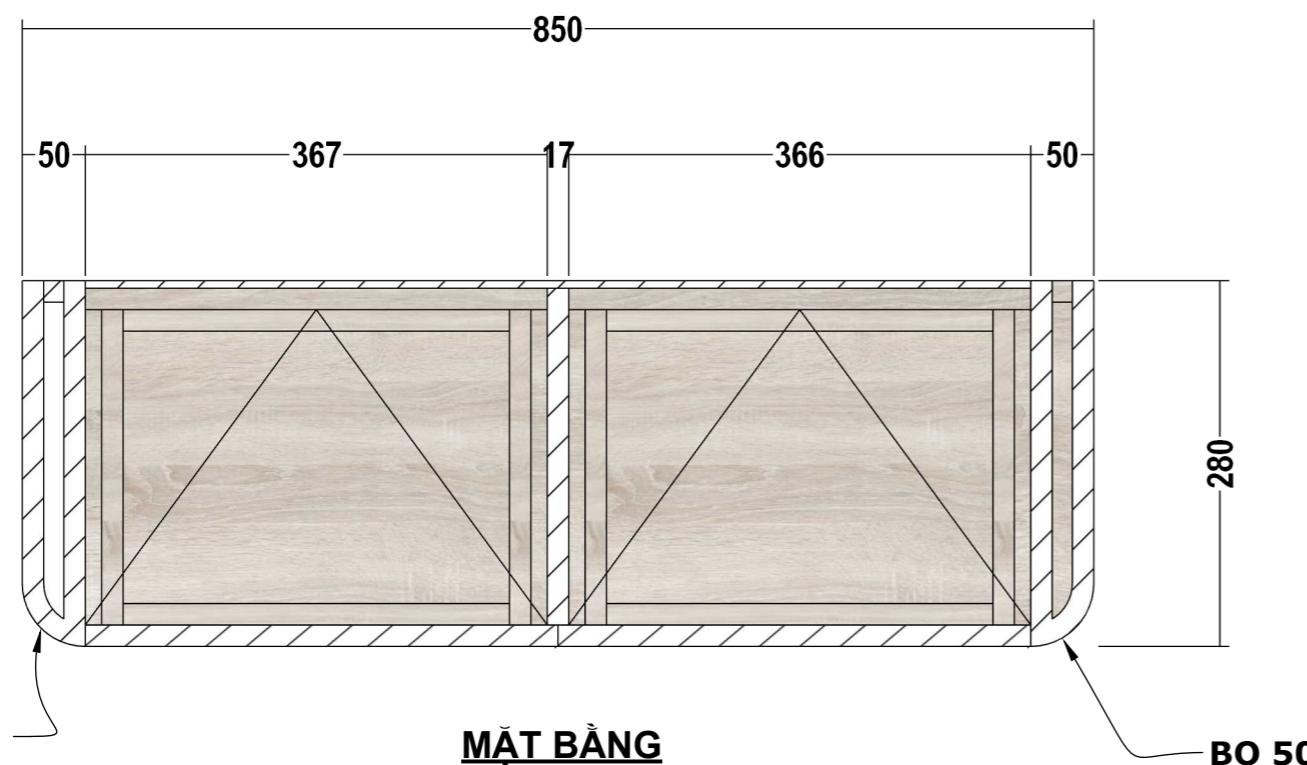

GHI CHÚ :
 - KHUNG GỖ MDF CA DH731SH
 - CÁNH GỖ MDF CA 104SH
 - CHIỀU CAO TỪ MẶT ĐẾN SÀN 450MM

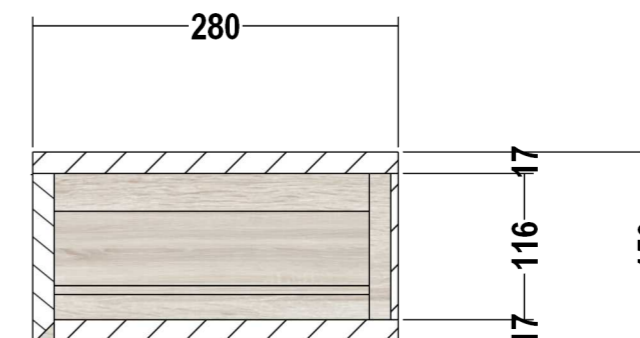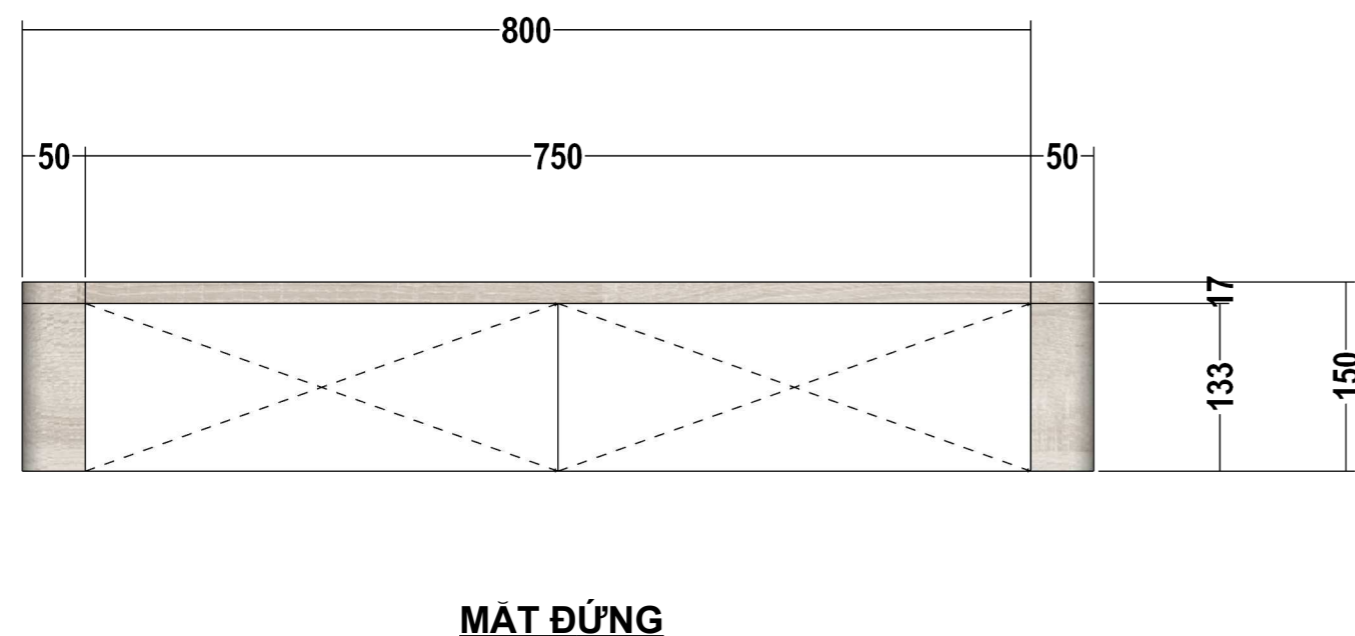

Công ty tư vấn:



MINH ĐỨC
Furniture
CTY TNHH SX & TM
MINH ĐỨC QN

Email: tnhhminhduc.hl@gmail.com
Fb: facebook.com/noithatdongah/
Tel: 0368 252 666 - 0904 005 636
(203) 3 518 356
Add: 495A Cao Xanh - Hạ Long -
Quảng Ninh

Chủ đầu tư / Owner:

CHỦ NGHĨA

Tel: 0912.380.282
Add: CỘT 3

Tên dự án / Project title:

NT-NHÀ RIÊNG

Add: CỘT 3

Giám đốc / Director:

BÙI VĂN TUẤN

Quản lý thiết kế / Design Manager:

BÙI VĂN TUẤN

Thiết kế / Designed by:

BÙI THANH NGA

Tên bản vẽ / Drawing title:

BÀN TRANG ĐIỂM


Ghi chú / Notes:

Ngày tạo / Date Created: 11.10.2024

Ngày in / Date Published: 20.11.2024

Khổ / Size: A3 Số / No: 05


- GHI CHÚ :**
- KHUNG GỖ MDF CA DH731SH
 - CÁNH GỖ MDF CA 104SH
 - CHIỀU CAO TỪ MẶT ĐẾN SÀN 750MM

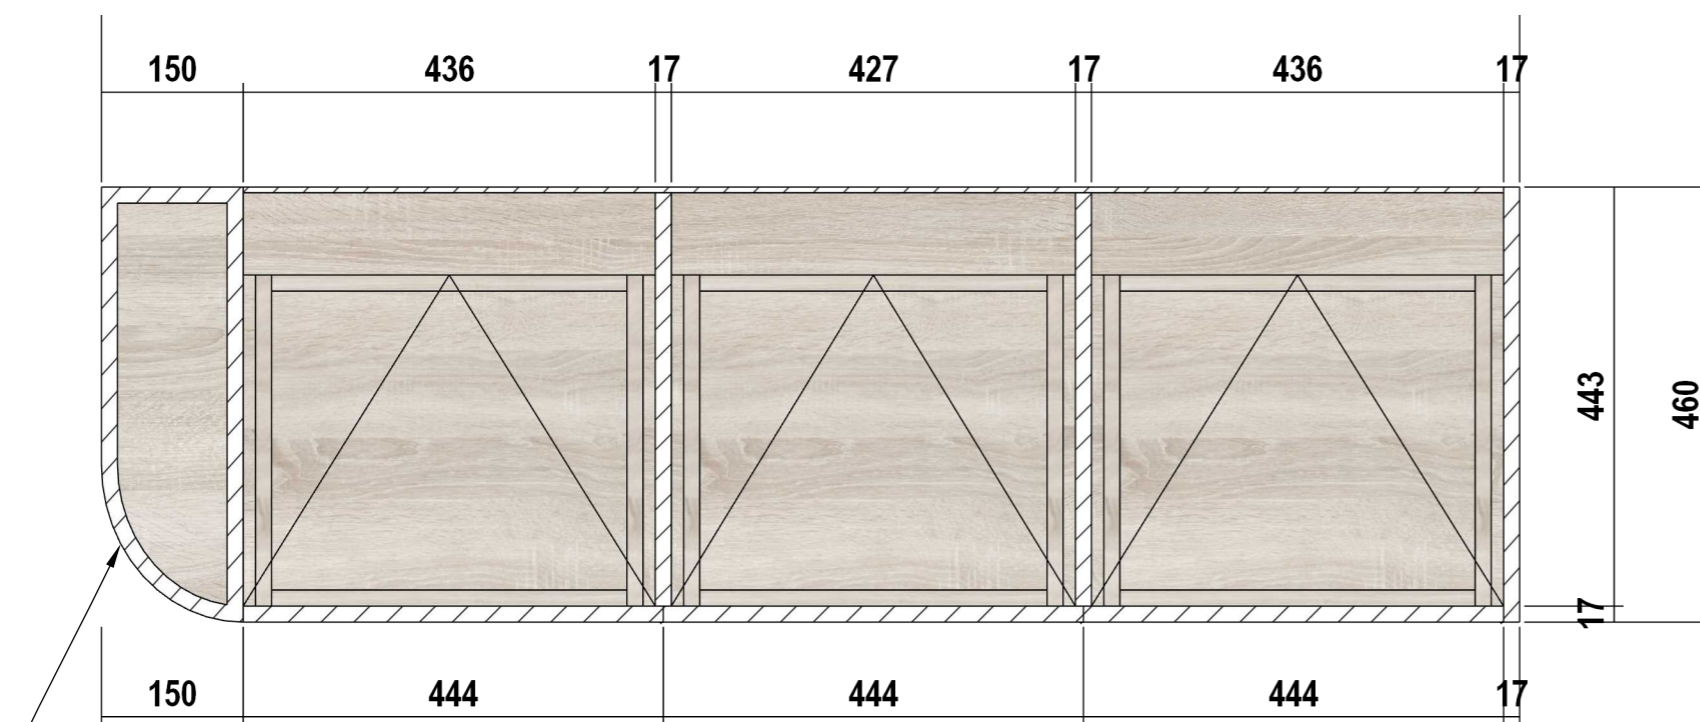

BO 150




MẶT BẰNG

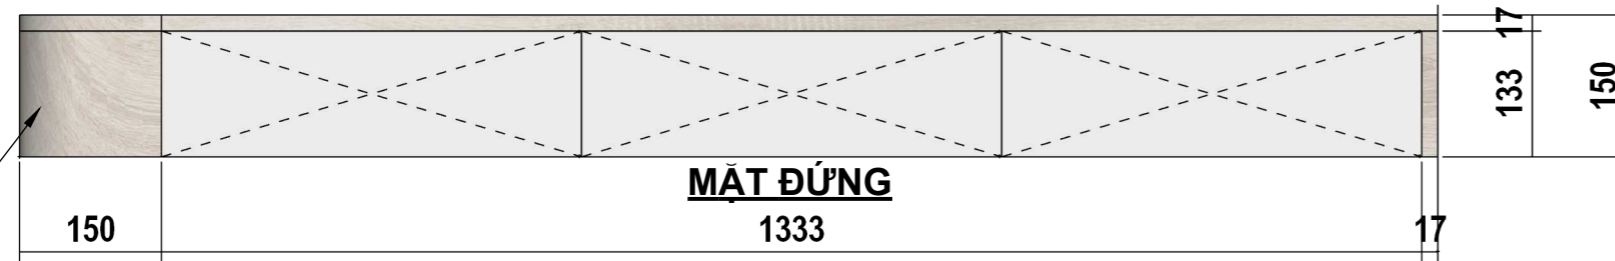

BO 150

MẶT ĐỨNG

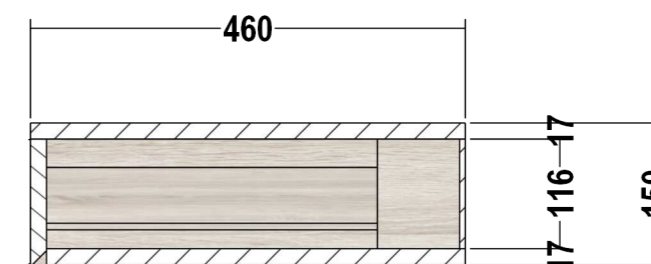

MẶT CẮT

Công ty tư vấn:



MINH ĐỨC
Furniture
CTY TNHH SX & TM
MINH ĐỨC QN

Email: tnhhminhduc.hl@gmail.com
Fb: facebook.com/noithatdongah/
Tel: 0368 252 666 - 0904 005 636
(203) 3 518 356
Add: 495A Cao Xanh - Hạ Long -
Quảng Ninh

Chủ đầu tư / Owner:

CHÚ NGHĨA

Tel: 0912.380.282
Add: CỘT 3

Tên dự án / Project title:

NT-NHÀ RIÊNG

Add: CỘT 3

Giám đốc / Director:

BÙI VĂN TUẤN

Quản lý thiết kế / Design Manager:

BÙI VĂN TUẤN

Thiết kế / Designed by:

BÙI THANH NGÀ

Tên bản vẽ / Drawing title:


BÀN NƯỚC

Ghi chú / Notes:


Ngày tạo / Date Created: 11.10.2024

Ngày in / Date Published: 20.11.2024

Khổ / Size: A3 Số / No: 06

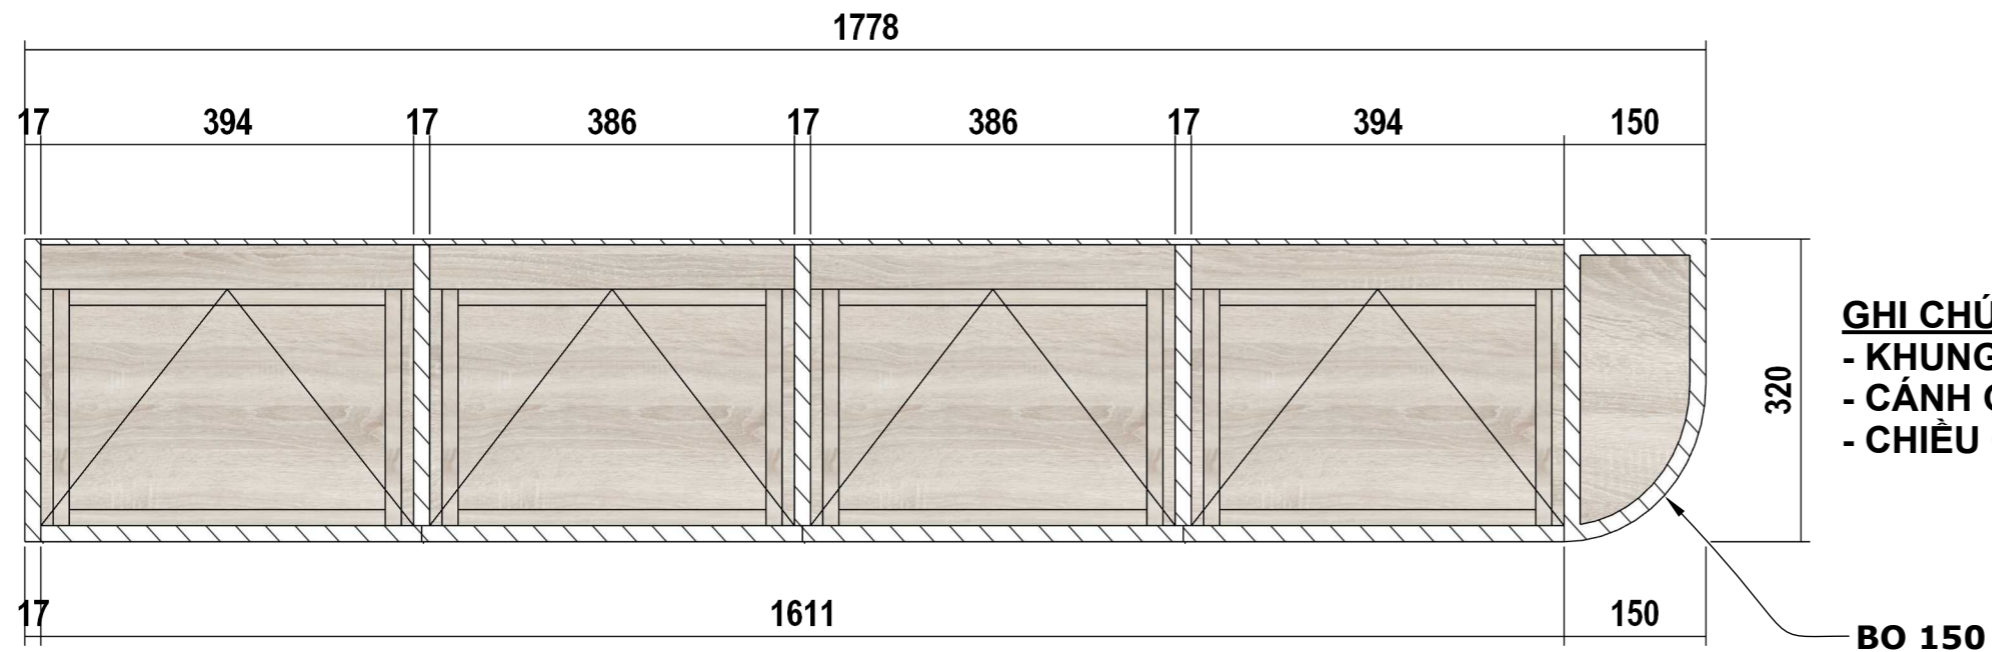

MẶT BẰNG

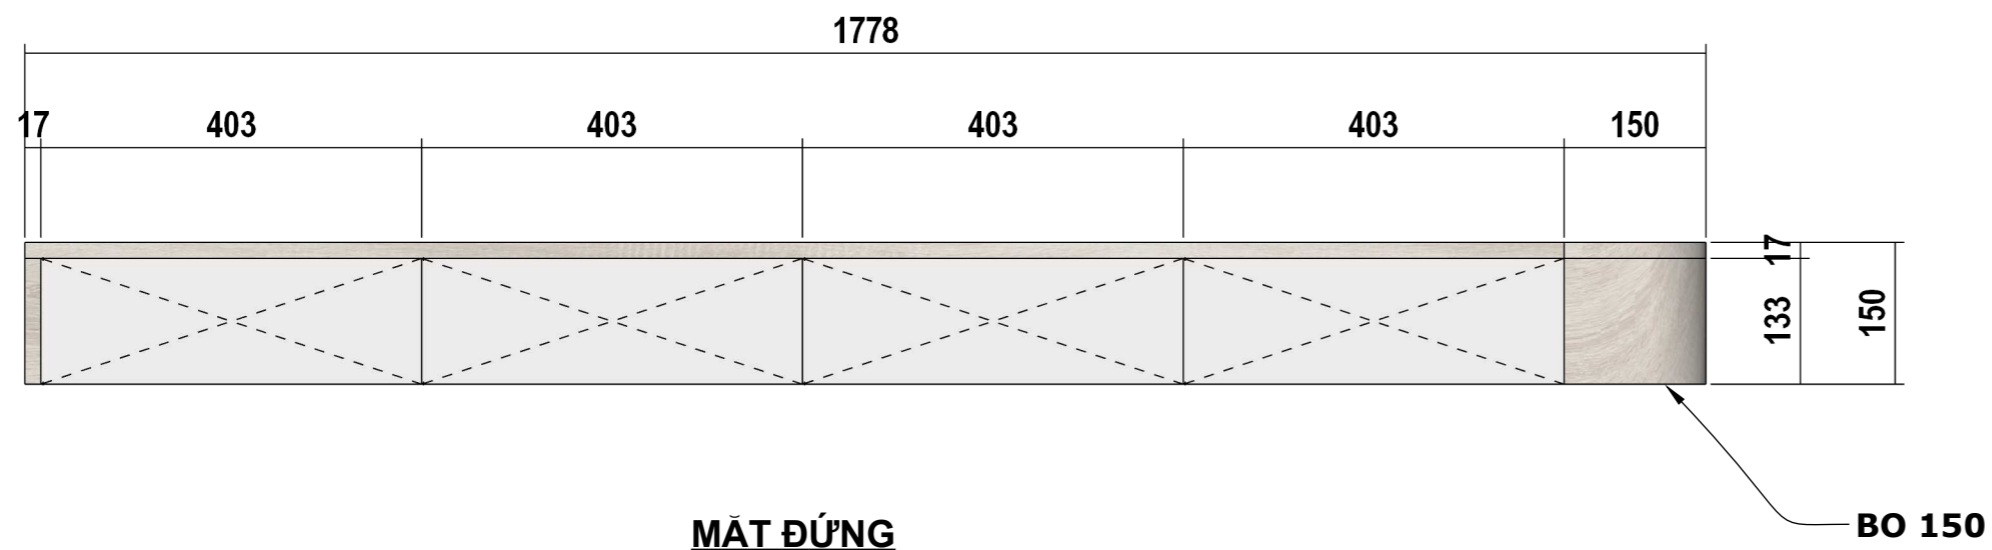

MẶT ĐỨNG

MẶT CẮT

Công ty tư vấn:



MINH ĐỨC
Furniture
CTY TNHH SX & TM
MINH ĐỨC QN

Email: tnhhminhduc.hl@gmail.com
Fb: facebook.com/noithatdongah/
Tel: 0368 252 666 - 0904 005 636
(203) 3 518 356
Add: 495A Cao Xanh - Hạ Long -
Quảng Ninh

Chủ đầu tư / Owner:

CHÚ NGHĨA

Tel: 0912.380.282

Add: CỘT 3

Tên dự án / Project title:

NT-NHÀ RIÊNG

Add: CỘT 3

Giám đốc / Director:

BÙI VĂN TUẤN

Quản lý thiết kế / Design Manager:

BÙI VĂN TUẤN

Thiết kế / Designed by:

BÙI THANH NGÀ

Tên bản vẽ / Drawing title:


TỦ PHỤ

Ghi chú / Notes:

Ngày tạo / Date Created: 11.10.2024

Ngày in / Date Published: 20.11.2024

Khổ / Size: A3 Số / No: 07

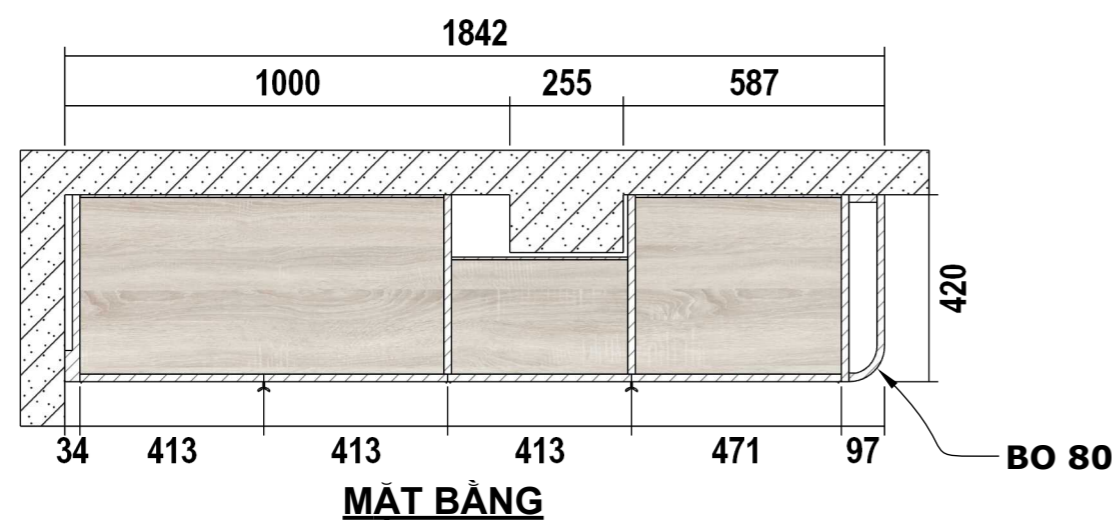

GHI CHÚ :
- KHUNG GỖ MDF CA DH731SH
- CÁNH GỖ MDF CA 104SH

